



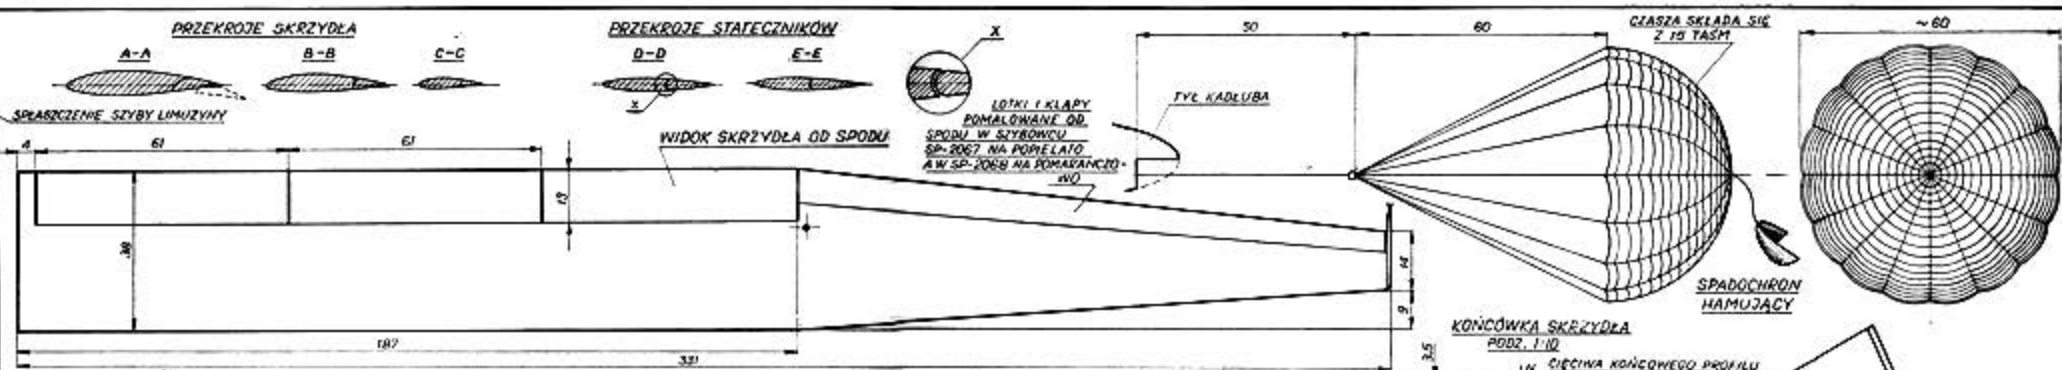

ZNAK FIRMOWY SZD  
PODZ. 1:2




WIDOK Z GÓRY  
WIDOK Z DOŁU

PRZĘKROJE  
KADŁUBA

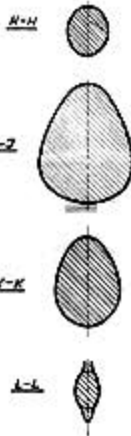

SP-2067

SP-2067

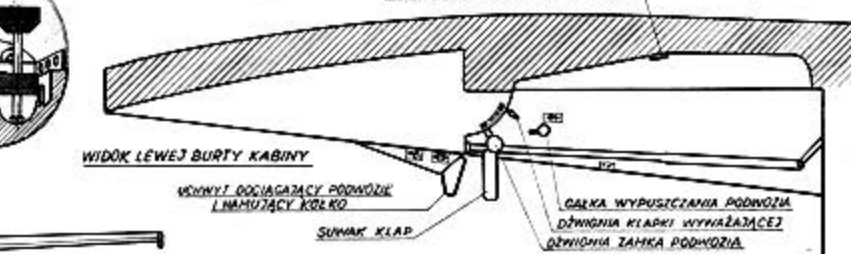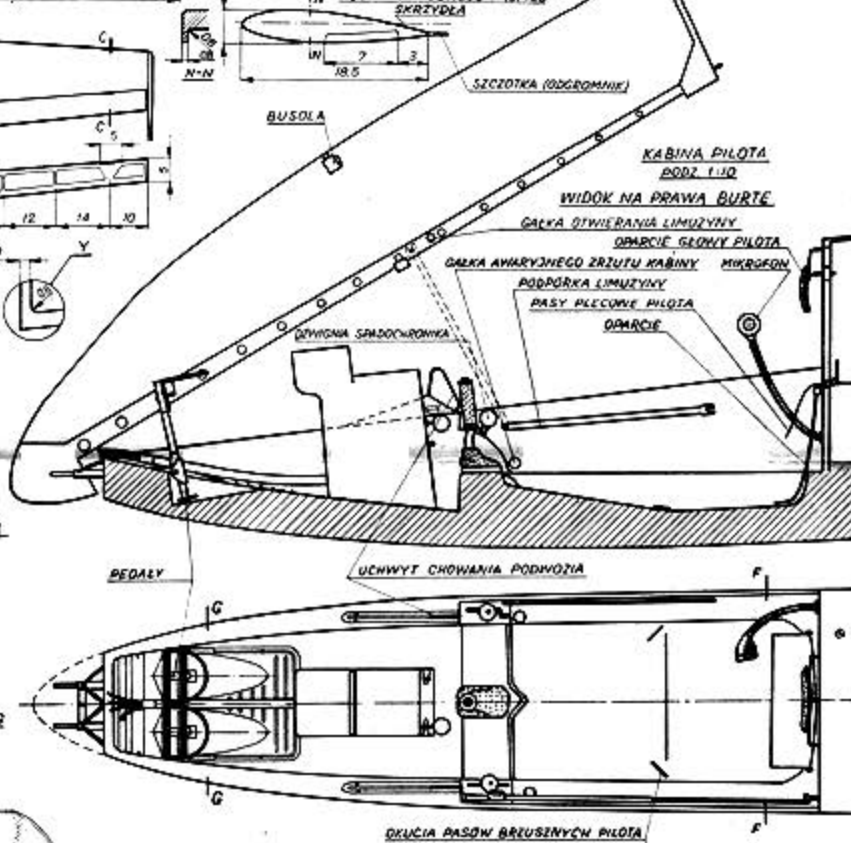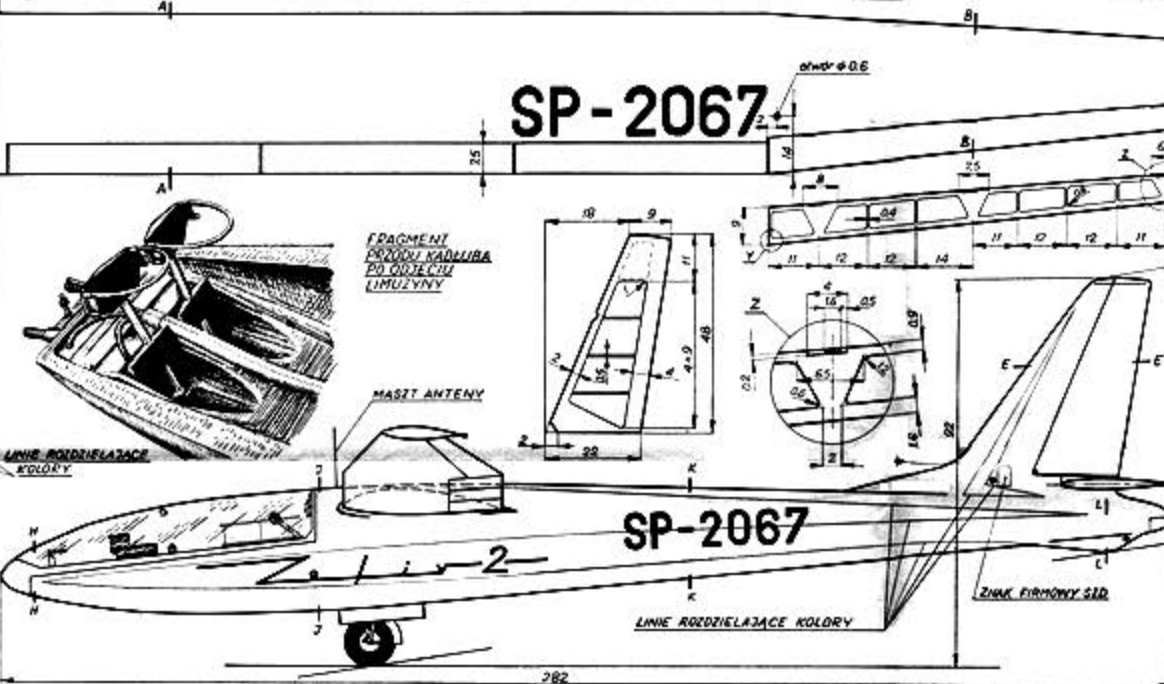

**ZEFIR-2**

PODZIAŁKA 1:25

OPRACOWALI: J. KAPKOWSKI  
R. CZWARTOSZ

RYSOVAL: R. CZWARTOSZ

FRAGMENT  
PODWOZIA  
Z WIDOCZNYM  
ZACZEPEM  
STARTOWYM

